


# ΕΦΗΜΕΡΙΣ ΤΗΣ ΚΥΒΕΡΝΗΣΕΩΣ
## ΤΗΣ ΕΛΛΗΝΙΚΗΣ ΔΗΜΟΚΡΑΤΙΑΣ

ΕΝ ΑΘΗΝΑΙΣ ΤΗ 16 ΑΠΡΙΛΙΟΥ 1979 | ΤΕΥΧΟΣ ΤΕΤΑΡΤΟΝ | ΑΡΙΘΜΟΣ ΦΥΛΛΟΥ 229


ΠΕΡΙΕΧΟΜΕΝΑ

ΠΟΛΕΟΔΟΜΙΑ

ΑΠΟΦΑΣΕΙΣ



## ΠΟΛΕΟΔΟΜΙΑ

ΑΠΟΦΑΣΕΙΣ

'Αριθ. ΤΥ 2785 (1)

Περὶ ἀναγνωρίσεως ὁδοῦ στὸ 'Αγρίνιο Ν. Αἰτωλοακαρνανίας ὅτι προϋπάρχει τοῦ ἔτους 1923.

Ο ΝΟΜΑΡΧΗΣ
ΑΙΤΩΛΙΑΣ ΚΑΙ ΑΚΑΡΝΑΝΙΑΣ


Ἔχοντας ὑπόψη: 1) Τὶς διατάξεις τοῦ Ν3200/55 «περὶ Διοικητικῆς ἀποκεντρώσεως», 2) τὶς διατάξεις τοῦ ἀπὸ 20.6.55 Β.Δ/τος «περὶ ἐξαιρέσεως ἀπὸ τῆς κατὰ τὴν παρ. 1 τοῦ ἄρθρου 1 τοῦ Ν. 3200/1955 ἁρμοδιότητος τοῦ 'Υπουργείου Δημοσίων Ἔργων», 3) τὶς διατάξεις τοῦ 863/70 Β.Δ/τος «περὶ διαρθρώσεως τοῦ 'Υπουργείου Συγκοινωνιῶν καὶ Δημ. Ἔργων», ὅπως τοῦτο τροποποιήθηκε μὲ τὸ 572/1967 Β.Δ/τος 4) τὶς διατάξεις τοῦ 532/70 Ν.Δ/τος «περὶ διοικητικῆς ἀποκεντρώσεως», 5) τὶς διατάξεις τοῦ 712/70 Β.Δ/τος ὅπως τροποποιήθηκε καὶ συμπληρώθηκε μὲ τὰ 677/71 καὶ 198/72 Β.Δ/τα 6) τὴν Α7/16/11/7.10.70 κοινὴ ἀπόφαση τῶν 'Υπουργῶν περὶ ὀργανώσεως τῶν Περιφερειακῶν 'Υπηρεσιῶν τοῦ 'Υπ. Δ.Ε. 7) τὴν Α9/1-8/3/9.8.71 κοινὴ ἐγκύκλιο τῶν Πρωθυπουργοῦ, 'Αντιπροέδρου καὶ 'Υπουργοῦ τῶν 'Εσωτερικῶν «περὶ ὀργανώσεως τῶν Νομαρχιῶν», 8) σχετικὴ αἴτηση τοῦ Παν. Σκούρλια, μὲ τὴν ὁποία ζητάει τὴν ἀναγνώριση τῆς διόδου ποὺ βρίσκεται μέσα στὸ ΟΤ2 τοῦ ἐγκεκριμένου σχεδίου πόλεως 'Αγρινίου, ὡς ὁδοῦ ποὺ ὑπάρχει πρὶν ἀπὸ τὸ ἔτος 1923. 9) τὶς διατάξεις τοῦ ἄρθρου 20 τοῦ Π.Δ. τῆς 17.7.1923 «περὶ σχεδίων πόλεων κ.λ.π.» 10) τὴν Ε34 ἀριθ. 16262/16.6.1977 ἐγκύκλιο τοῦ 'Υπ. Δ.Ε. ἀναφορικὰ μὲ ἰδιωτικοὺς δρόμους ποὺ ὑπάρχουν πρὶν ἀπὸ τὸ 1923 11) στὸ 6514/15.7.1903 συμβόλαιο τοῦ Συμβολαιογράφου 'Αγρινίου Β. Παπαγιάννη, ἀπὸ τὸ ὁποῖο προκύπτει ὅτι ἡ δίοδος τῆς ὁποίας ζητιέται ἡ ἀναγνώριση, ὑπῆρχε πρὶν ἀπὸ τὸ ἔτος 1923, 12) τὴ σύμφωνη γνωμοδότηση τοῦ Νομ/κοῦ Συμβουλίου Δ.Ε. ποὺ διατυπώθηκε στὸ 1/1979 (θέμα 8ο) πρακτικὸ αὐτοῦ καὶ 13) τὴν ΕΣ 33576/75/22.1.1976 ἀπόφαση τοῦ Νομάρχη Αἰτωλοακαρνανίας «περὶ ἀναθέσεως ἀσκήσεως μέρους ἁρμοδιοτήτων Νομάρχου ὑπὸ τὴν ἔνδειξιν ἐντολῇ Νομάρχου», ἀποφασίζουμε:


'Αναγνωρίζουμε ὅτι προϋπάρχει τοῦ ἔτους 1923 ἡ δίοδος ποὺ βρίσκεται μέσα στὸ ΟΤ2 τοῦ ἐγκεκριμένου σχεδίου πόλεως 'Αγρινίου, ὅπως αὐτὴ φαίνεται στὸ ἀπὸ 'Οκτώβριο 1978 τοπ. διάγραμμα τοῦ μηχανικοῦ Γεωργ. Μχυρίκα ποὺ συνοδεύει τὴν ἀπόφαση αὐτή.

'Η ἀπόφαση αὐτὴ νὰ δημοσιευθεῖ στὴν 'Εφημερίδα τῆς Κυβερνήσεως.

Μεσολόγγι, 7 Μαρτίου 1979


Ὁ Προϊστάμενος Δ.Τ.Υ.
ΣΩΤ. ΛΑΜΠΡΟΠΟΥΛΟΣ

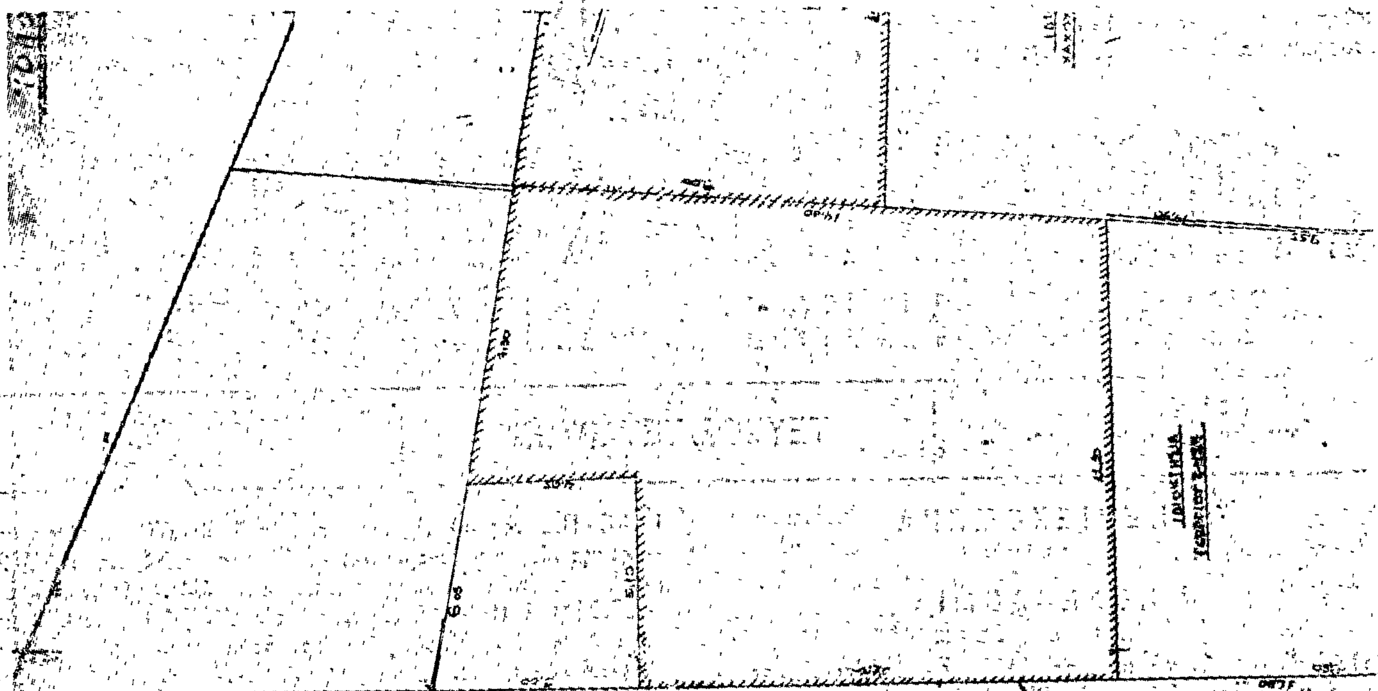

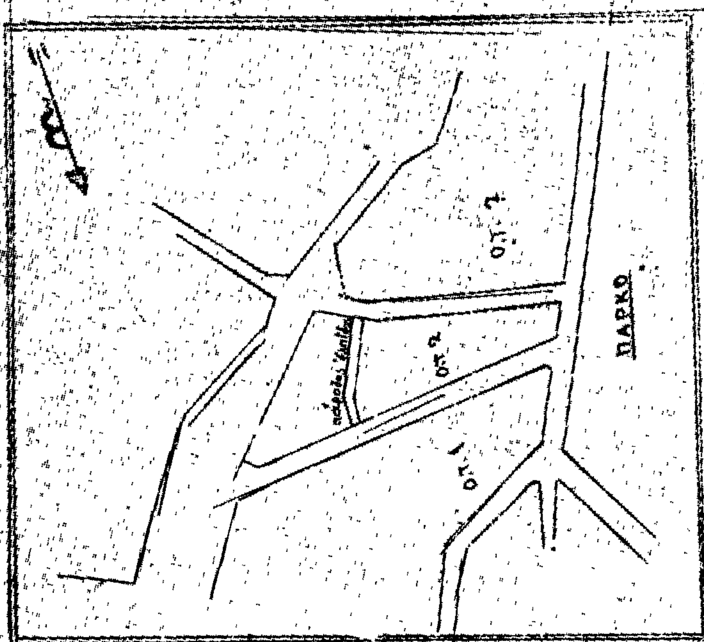
ΠΑΡΚΟ
ΑΠΟΣΠΑΣΜΑ ΣΧ. ΠΟΛΕΩΣ ΑΓΡΙΝΙΟΥ
ΚΛΙΜΑΞ 1:2000

ΤΟΠΟΓΡΑΦΙΚΟ ΔΙΑΓΡΑΜΜΑ
ΠΑΡΟΔΟΥ ΕΛΠΙΔΟΣ
ΠΡΟΫΦΙΣΤΑΜΕΝΗΣ ΤΟΥ 1923
ΑΓΡΙΝΙΟ ΟΚΤ. 1998
Ο ΜΗΧΑΝΙΚΟΣ

ΓΡΑΦΙΚΟ ΥΠΟ ΚΛΙΜ. 1:100

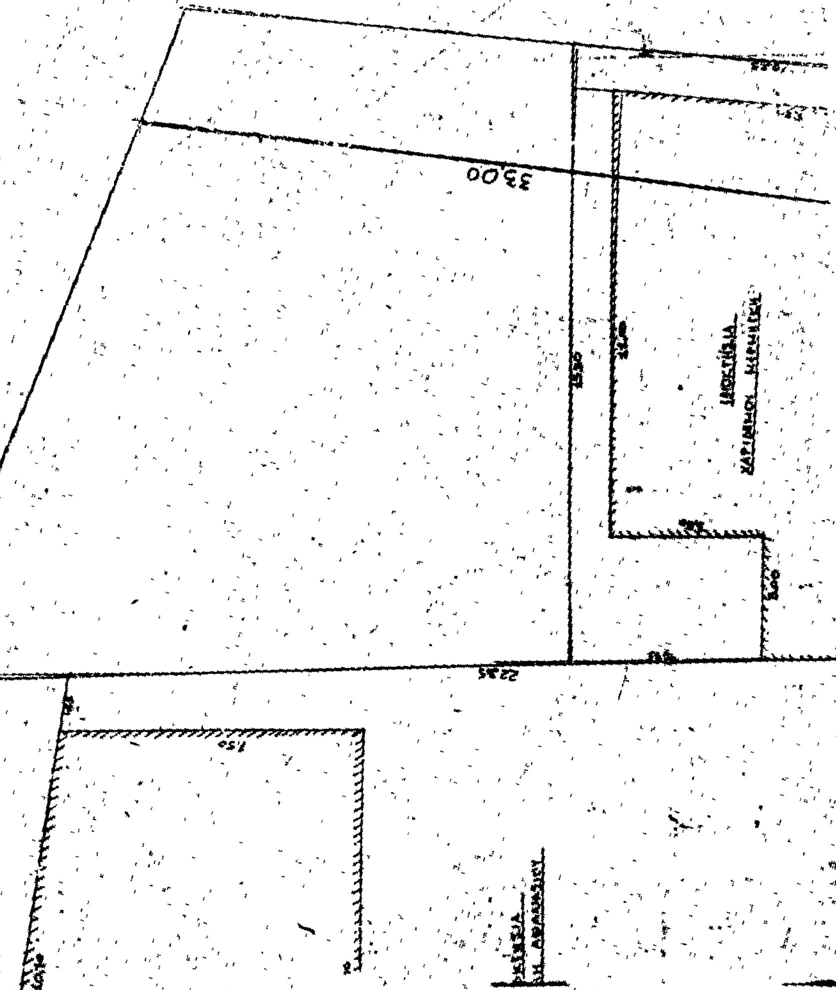



Ιδιοκτησία Λάζου

Ἀριθ. ΤΥ. 555 (2)

Περὶ ἀναγνωρίσεως ὁδοῦ στὸ Ἀγρίνιο Ν. Αἰτωλοακαρνανίας ὅτι προϋπάρχει τοῦ 1923.

Ο ΝΟΜΑΡΧΗΣ
ΑΙΤΩΛΙΑΣ ΚΑΙ ΑΚΑΡΝΑΝΙΑΣ

Ἔχοντας ὑπόψη τὶς διατάξεις τοῦ Ν.3200/55 «περὶ Διοικητικῆς ἀποκεντρώσεως», τὶς διατάξεις τοῦ ἀπὸ 20.6.55 Β. Δ/τος «περὶ ἐξαιρέσεως ἀπὸ τῆς κατὰ τὴν παρ. 1 τοῦ ἄρθρου 1 τοῦ Ν. 3200/55 ἁρμοδιότητας τοῦ Ὑπουργείου Δημοσίων Ἔργων», τὶς διατάξεις τοῦ 863/70 Β. Δ/τος «περὶ διαρθρώσεως τοῦ Ὑπουργείου Συγκοινωνιῶν καὶ Δημ. Ἔργων», ὅπως τοῦτο τροποποιήθηκε μὲ τὸ 572/67 Β. Δ/μα, τὶς διατάξεις, τοῦ 532/70 Ν. Δ/τος «περὶ διοικητικῆς ἀποκεντρώσεως», τὶς διατάξεις τοῦ 712/70 Β. Δ/τος, ὅπως τροποποιήθηκε καὶ συμπληρώθηκε μὲ τὰ 677/71 καὶ 198/72 Β. Δ/τα, τὴν Α7/16/11/7.10.70 κοινὴ ἀπόφαση τῶν Ὑπουργῶν περὶ ὀργανώσεως τῶν Περιφ/κῶν Ὑπηρεσιῶν τοῦ ΥΠ. Δ.Ε., τὴ Λ9/1-8/9.8.71 κοινὴ ἐγκύκλιο τῶν Πρωθυπουργοῦ, Ἀντιπροέδρου καὶ Ὑπουργοῦ τῶν Ἐσωτερικῶν περὶ ὀργανώσεως τῶν Νομαρχιῶν, σχετικὴ αἴτηση τῆς Θεοδ. Κατσαροῦ, μὲ τὴν ὁποία ζητάει τὴν ἀναγνώριση τῆς διόδου ποὺ βρίσκεται στὸ ΟΤ 212 τοῦ ἐγκεκριμένου σχεδίου πόλεως Ἀγρινίου, ὡς ὁδοῦ ποὺ προϋπῆρχε τοῦ ἔτους 1923, τὰ 7804/1963, 13621/1938 καὶ 12595/1924 συμβόλαια ἀπὸ τὰ ὁποῖα προκύπτει ὅτι ἡ δίοδοος αὐτὴ ὑπῆρχε πρὶν ἀπὸ τὸ 1923, τὶς διατάξεις τοῦ ἄρθρου 20 τοῦ Π.Δ τῆς 17.7.1923 περὶ σχεδίων πόλεων κλπ., τὴν Ε34/ἀριθ. 16262/16.6.77 ἐγκύκλιο τοῦ ΥΠ. Δ.Ε., ἀναφορικὰ μὲ ἰδιωτικοὺς δρόμους ποὺ ὑπάρχουν πρὶν ἀπὸ τὸ 1923, τὴ σύμφωνη γνωμοδότηση τοῦ Νομ/κοῦ Συμβ. ΔΕ, ποὺ δημοσιεύθηκε στὸ 23/1978 (θέμα 29ο) πρακτικὸ αὐτοῦ καὶ τὴν ΕΣ 33576/75/22.1.76 ἀπόφαση τοῦ Νομάρχη Αἰτωλ/νίας «περὶ ἀναθέσεως ἀσκήσεως μέρους ἁρμοδιοτήτων Νομάρχου ὑπὸ τὴν ἔνδειξιν ἐντολῇ Νομάρχου», ἀποφασίζουμε :

Ἀναγνωρίζουμε ὅτι προϋπάρχει τοῦ ἔτους 1923 καὶ δὲν μπορεῖ σήμερα νὰ καταργηθεῖ, ἡ δίοδος ποὺ βρίσκεται μέσα στὸ ΟΤ 212 τοῦ ἐγκεκριμένου σχεδίου πόλεως Ἀγρινίου, ὅπως αὐτὴ φαίνεται στὸ ἀπὸ Νοέμβριο 1978 τοπογραφικὸ διάγραμμα τοῦ μηχανικοῦ Π. Βαϊνᾶ, ποὺ συνοδεύει τὴν ἀπόφαση αὐτή.

Ἡ ἀπόφαση αὐτὴ νὰ δημοσιευθεῖ στὴν Ἐφημερίδα τῆς Κυβερνήσεως.

Μεσολόγγι, 28 Φεβρουαρίου 1979

Ὁ Προϊστάμενος
ΣΩΤ. ΛΑΜΠΡΟΠΟΥΛΟΣ

ΤΟΠΟΓΡΑΦΙΚΟ ΔΙΑΓΡΑΜΜΑ ΕΜΦΑΙΝΟΝ
ΤΙΣ ΙΔΙΟΚΤΗΣΙΕΣ ΠΟΥ ΕΞΥΠΗΡΕΤΟΥΝΤΑΙ
ΑΠΟ ΤΗΝ ΣΤΕΝΩΠΟ ΣΤΟ Ο.Τ. 212
ΤΟΥ ΣΧΕΔΙΟΥ ΠΟΛΕΩΣ ΑΓΡΙΝΙΟΥ
ΚΛΙΜΑΞ 1:200

ΑΓΡΙΝΙΟ ΝΟΕΜΒΡΗΣ 1978

Ο
ΣΥΝΤΑΞΑΣ

ΠΕΤΡΟΣ Β. ΒΑΪΝΑΣ
ΑΓΡ. ΤΟΠ. ΜΗΧΑΝΙΚΟΣ
ΔΙΠΛΩΜΑΤΟΥΧΟΣ

Ο.Τ. 208

Ο.Τ. 212


Ιδιοκτησία


Στενό


ΘΕΩΡΗΘΗ
13-12-1978


ΛΑΜΠΡΟΠΟΥΛΟΣ


ΥΠΟΥΡΓΕΙΟΝ ΔΗΜΟΣΙΩΝ ΕΡΓΩΝ
Δ/ΝΣΙΣ ΤΕΧΝΙΚΩΝ ΥΠΗΡΕΣΙΩΝ
ΝΟΜΟΥ ΑΙΤΩΛ/ΝΙΑΣ
ΑΡΙΘ. ΠΡΑΞΕΩΣ 23/1978
ΣΥΝΟΔΕΥΕΙ ΤΗΝ ΥΠ' ΑΡΙΘ. ΤΥ 555 / 28-3-1979

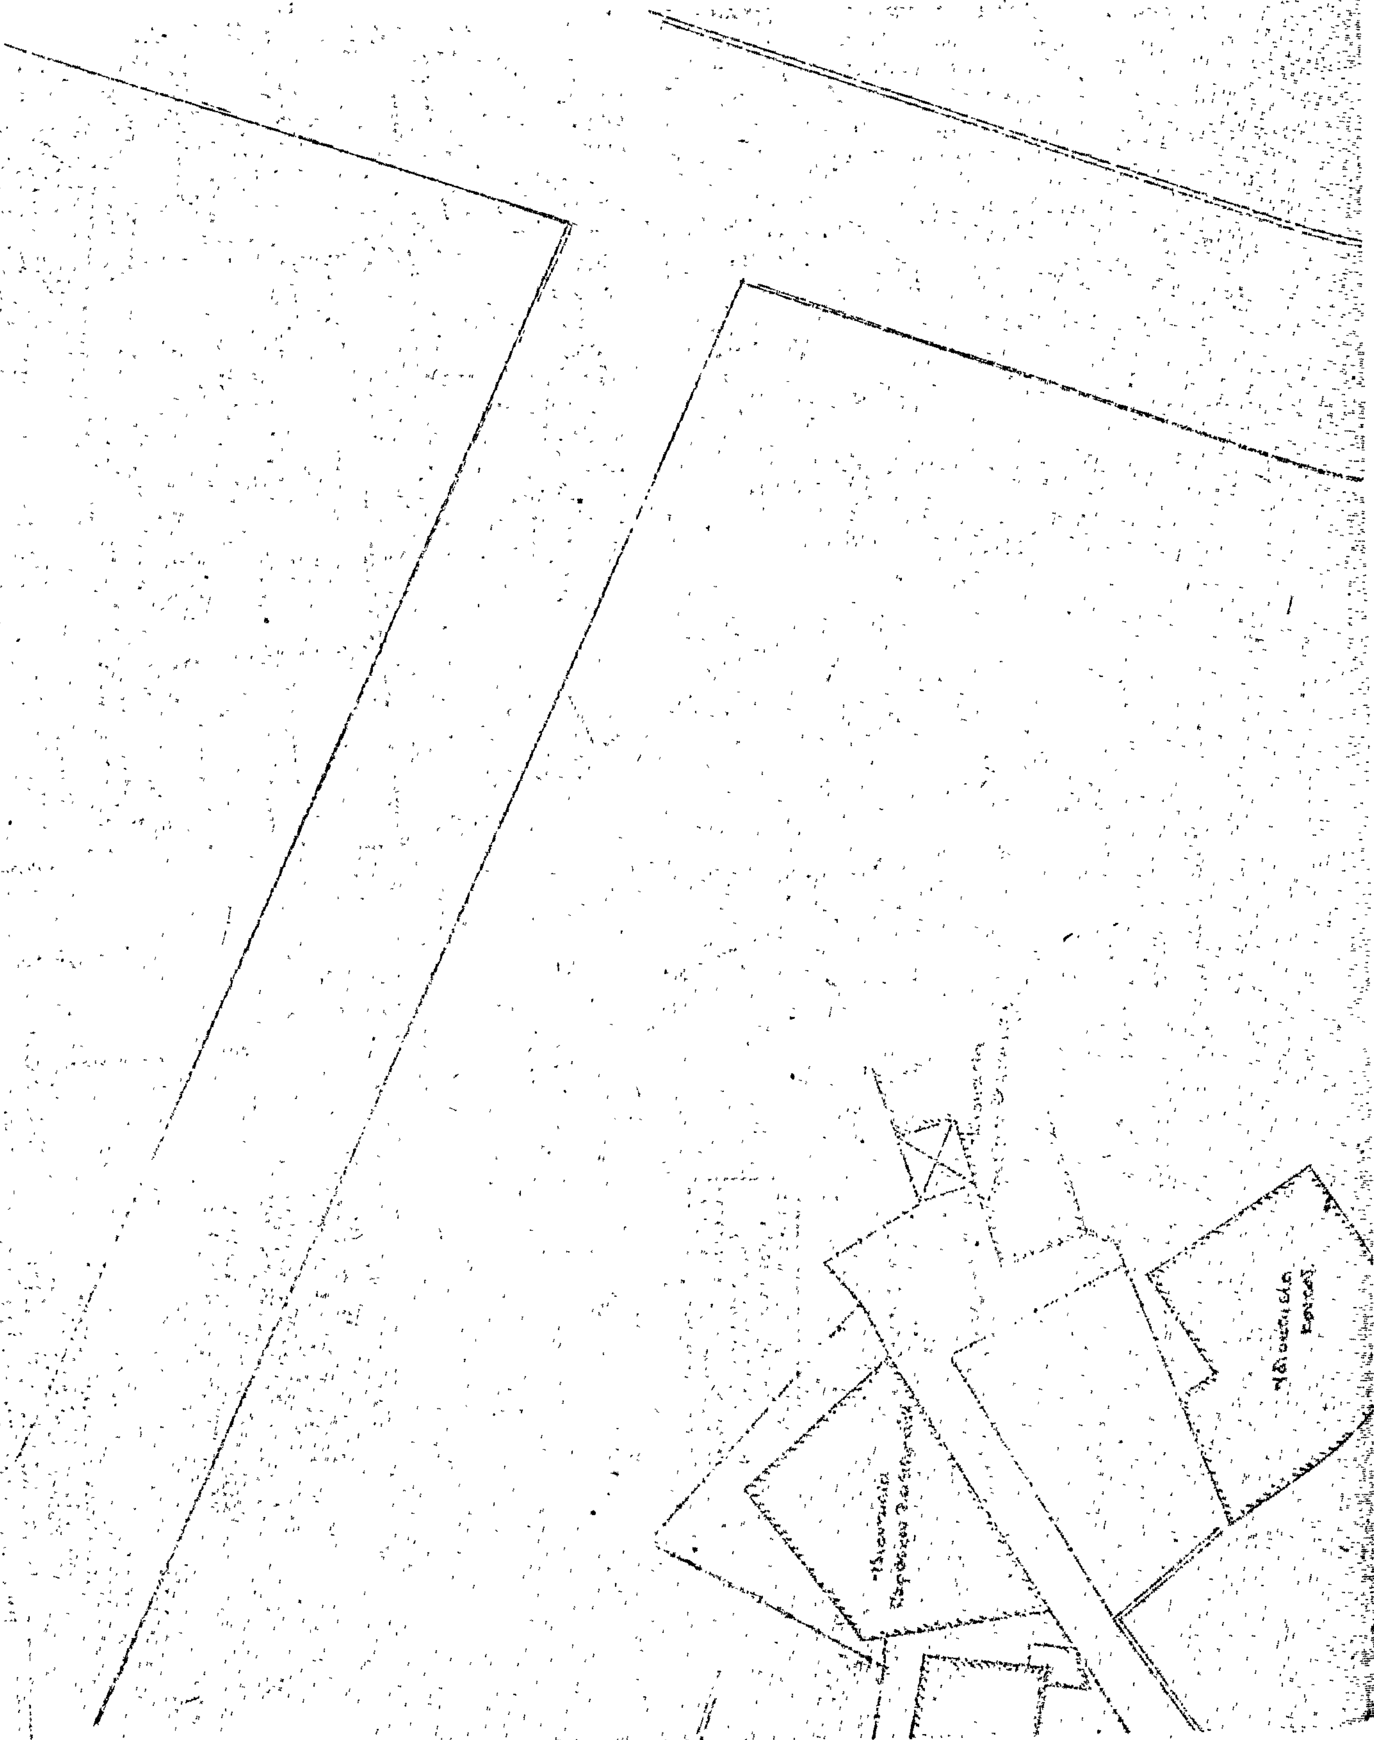

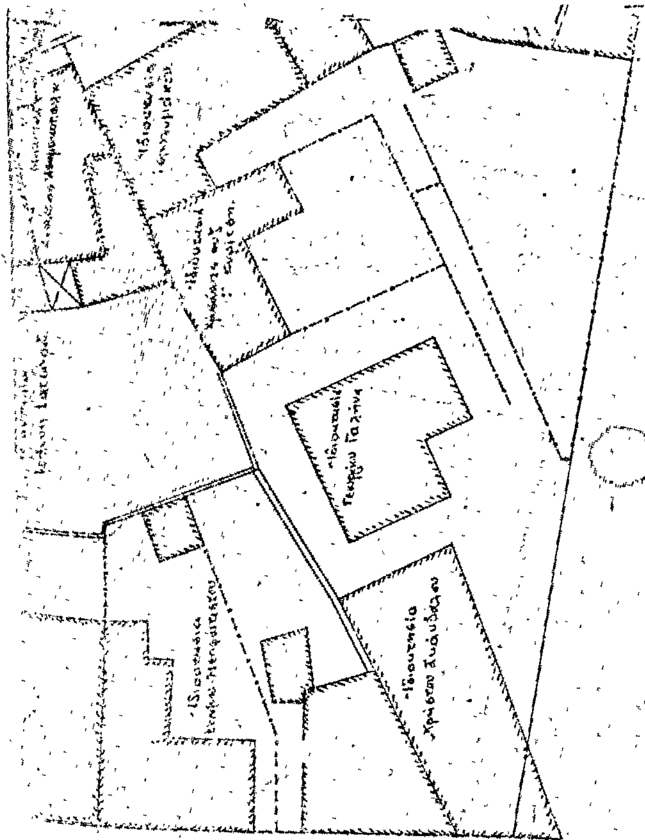
Ο.Τ. 213
Ο.Τ. 200
Ο.Τ. 214
Ο.Τ. 212
Ο.Τ. 203

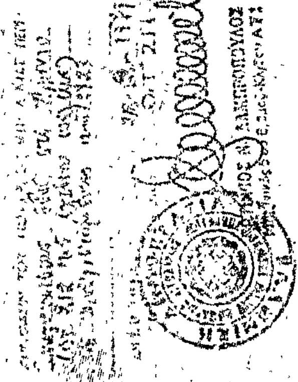

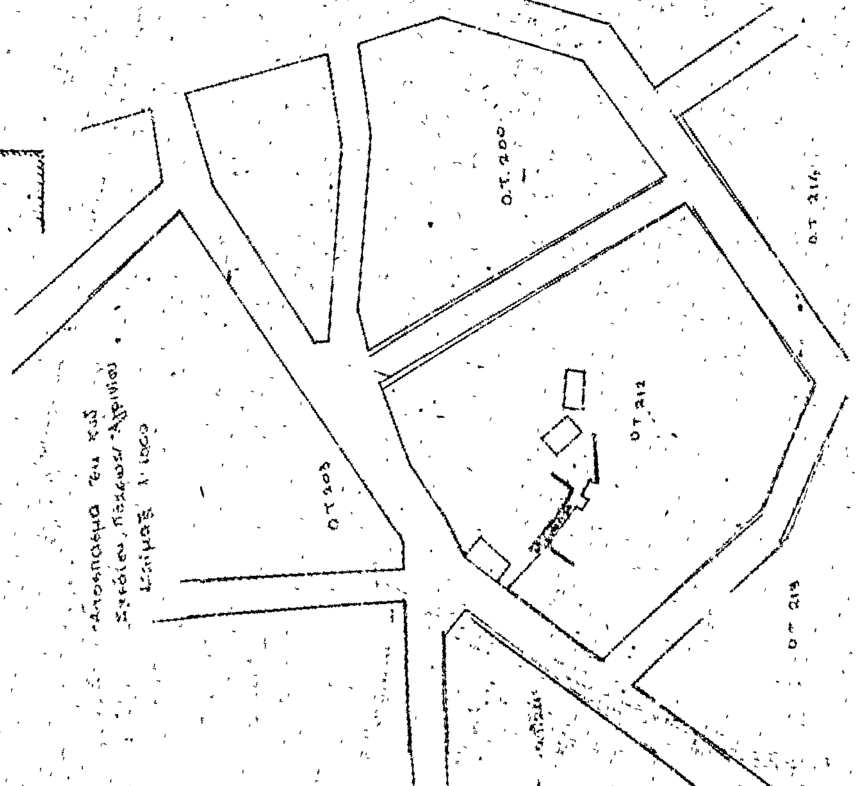

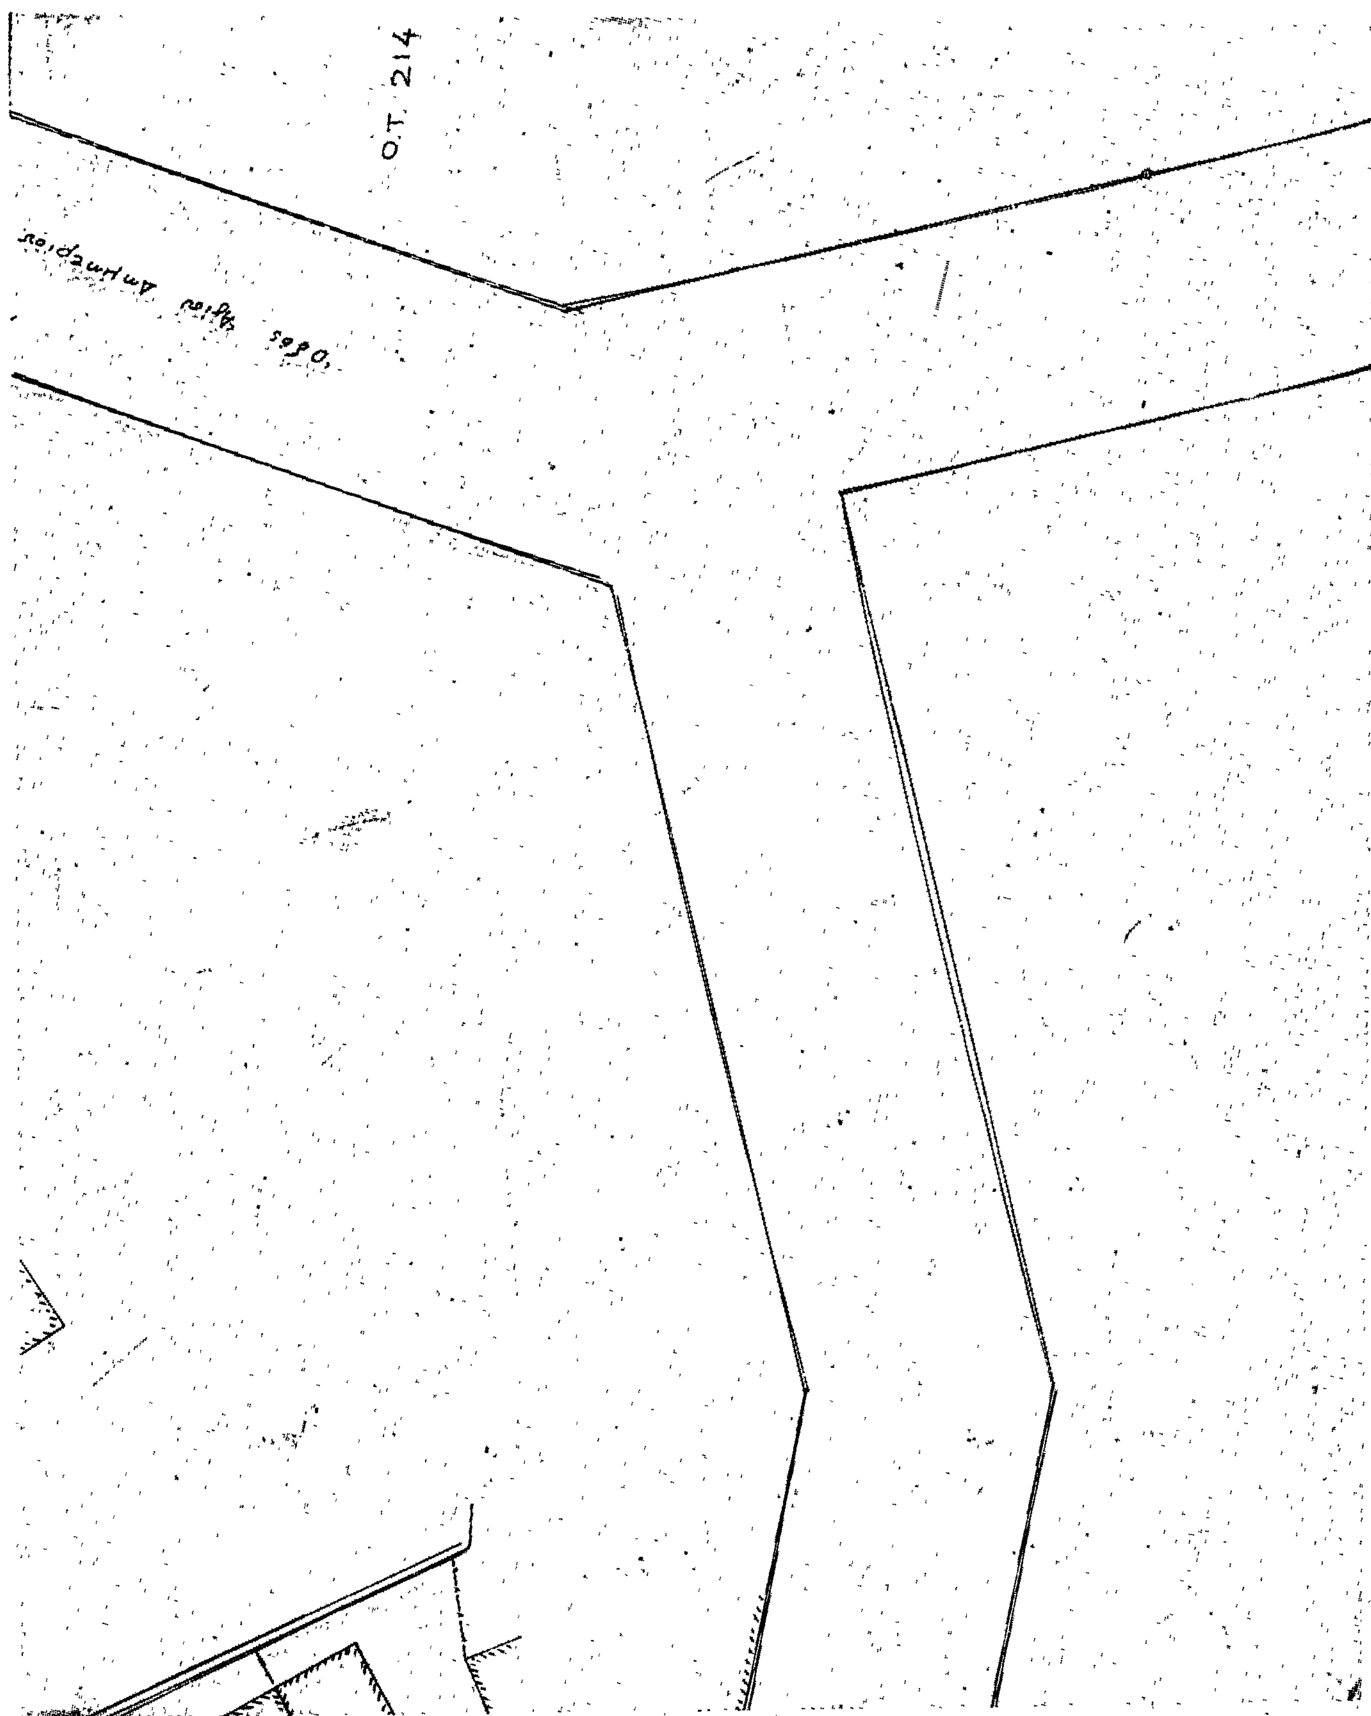
Ο.Τ. 214
Οδός Αγίου Δημητρίου

'Αριθ. 10484 (3)

Περὶ ἀναγνωρίσεως καὶ διατηρήσεως παρόδου, ὁδοῦ Πέτρου Μαρίνου στὸ Ἄργος, Ν. Ἀργολίδος ποὺ προϋπάρχει τοῦ 1923.

Ο ΝΟΜΑΡΧΗΣ ΑΡΓΟΛΙΔΟΣ

Ἔχοντας ὑπόψη :

1. Τὶς διατάξεις τοῦ ἄρθρου 20 παρ. 4 τοῦ ἀπὸ 17.7.1923 Ν.Δ/τος «περὶ σχεδίων πόλεων κ.λ.π.».
2. Τὴν ἀπὸ 2.10.1978 αἴτηση τοῦ Στεφάνου Κουλῆ, κατοίκου Ἄργους.
3. Τὸ τοπογραφικὸ διάγραμμα τοῦ Ἀρχ/να Μηχ/κοῦ Δημ. Μαραβέα, συσχετισμένο μὲ τὸ ἐγκεκριμένο σχέδιο πόλεως Ἄργους.
4. Τὸ ἰσχῦον ρυμοτομικὸ σχέδιον Ἄργους.
5. Τοὺς τίτλους ἰδιοκτησίας.

α) Τὴν 11954/77 ἀποδοχὴ κληρονομιᾶς συμβολαιογράφου Ἄργους Παν. Θ. Κουλῆ.
β) Τὸ 11955/77 συμβόλαιο ἀγοραπωλησίας συμβολαιογράφου Ἄργους Παν. Θ. Καλῆ.
γ) Τὸ 13390/1914 πωλητήριο συμβόλαιο συμβολαιογράφου Ἄργους Γ. Κορδοπάτη ἀπὸ τοὺς ὁποίους φαίνεται ὅτι ὑπῆρχε ἡ πάροδος πρὸ ἑξηκονταετίας.

6. Τὴν 35/2/6.2.1979 ἀπόφαση τοῦ Νομαρχιακοῦ Συμβουλίου Δημ. Ἔργων Ν. Ἀργολίδος, ἀποφασίζουμε :

Ἀναγνωρίζουμε ὅτι ἡ πάροδος Πέτρου Μαρίνου στὸ Ἄργος Ο.Τ. 26 προϋπῆρχε τοῦ ἔτους 1923 σὲ ὅλο τὸ μῆκος ἀπὸ τὴν ὁδὸ Πέτρου Μαρίνου μέχρι τῆς ἰδιοκτησίας Θ. Γιαννακούλη, ὅπως ἀποτυπώνεται στὸ τοπογραφικὸ διάγραμμα τοῦ Ἀρχ/να Μηχ/κοῦ Δημ. Μαραβέα καὶ τὴ διατηροῦμε.


Ἡ ἀπόφαση αὐτὴ ἰσχύει ἀπὸ τὴ δημοσίευσή της στὴν Ἐφημερίδα τῆς Κυβερνήσεως.


Ναύπλιο, 27 Φεβρουαρίου 1979


Ὁ Νομάρχης
ΘΑΝ. ΧΑΜΠΙΠΗΣ



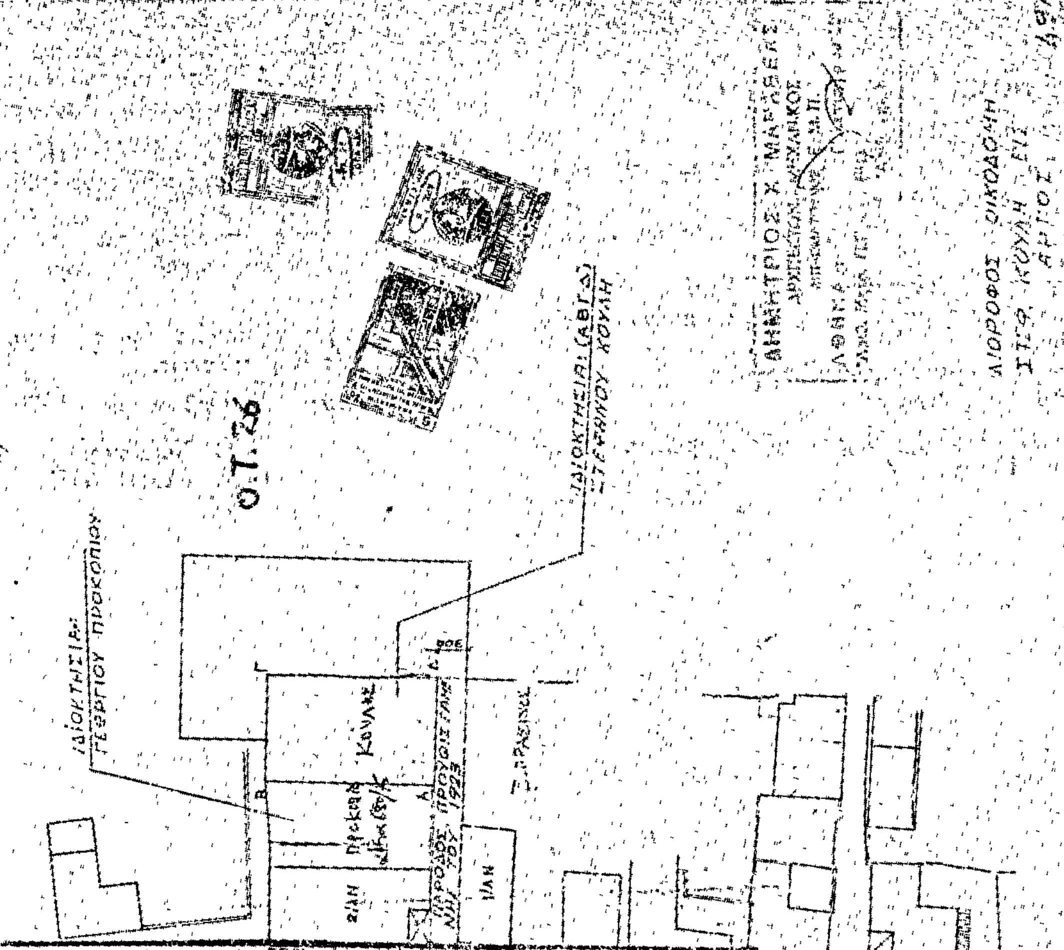


Ο.Τ. 26
ΙΔΙΟΚΤΗΣΙΑ ΓΕΩΡΓΙΟΥ ΠΡΟΚΟΠΙΟΥ
ΙΔΙΟΚΤΗΣΙΑ (ΑΒΓΔ) ΣΤΕΦΑΝΟΥ ΚΟΥΛΗ
ΔΙΟΡΟΦΟΣ ΟΙΚΟΔΟΜΗ
ΑΡΧΙΤΕΚΤΟΝΙΚΟΝ

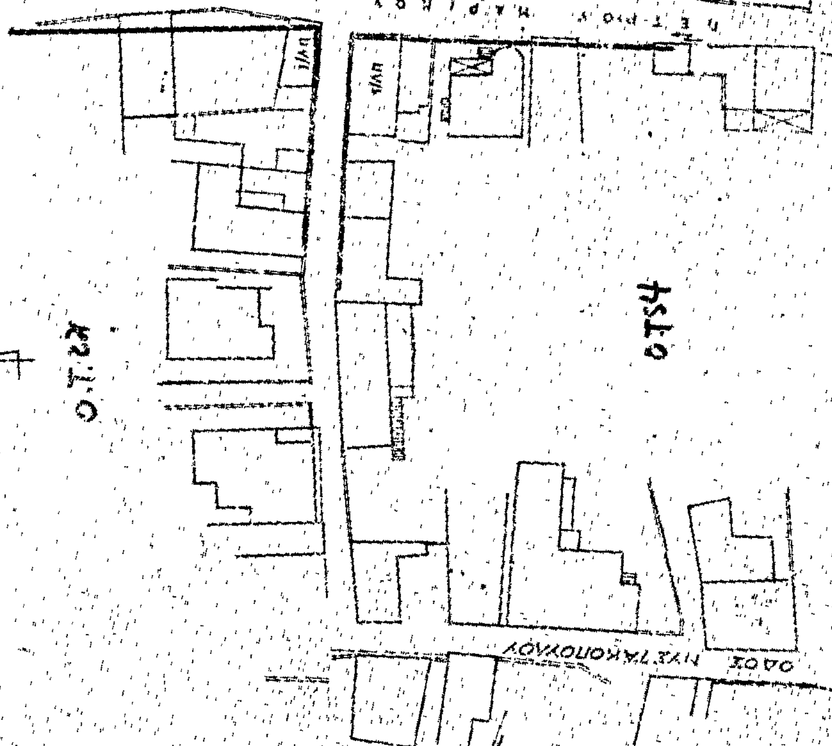
Ο.Τ.54
Ο.Τ.25
ΟΔΟΣ

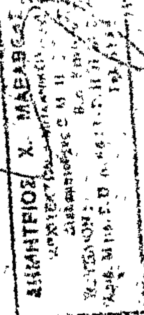

Ἀριθ. 1602 (4)

Περὶ τροποποιήσεως ρυμοτομικοῦ σχεδίου Νεμέας, Ν. Κορινθίας.

Ο ΝΟΜΑΡΧΗΣ ΚΟΡΙΝΘΙΑΣ

Ἔχοντας ὑπόψη:


1. Τὶς διατάξεις τοῦ Ν. 3200/55 «περὶ διοικητικῆς ἀποκεντρώσεως».
2. Τὶς διατάξεις τοῦ Ν. 532/70 «περὶ συμπληρώσεως τῶν διατάξεων περὶ διοικητικῆς ἀποκεντρώσεως».
3. Τὶς διατάξεις τοῦ Β. Δ/τος 714/70 «περὶ καθορισμοῦ ἁρμοδιοτήτων Νομαρχιακῶν καὶ Δ/κῶν Ὑπηρεσιῶν Υ.Δ.Ε.», ὅπως τροποποιήθηκε καὶ συμπληρώθηκε μὲ τὰ 617/71 καὶ 198/72 Β. Δ/τα.
4. Τὴν Λ7/16/7-10/4.11.70 κοινὴ ὑπουργικὴ ἀπόφαση τοῦ Ὑπ. Προεδρίας Κυβερνήσεως, Ἐσωτερικῶν καὶ Δημ. Ἔργων «περὶ ὀργανώσεως τῶν Περιφερειακῶν Ὑπηρεσιῶν τοῦ Υ.Δ.Ε.».
5. Τὶς διατάξεις τῶν ἄρ. 1, 2, 3 τοῦ ἀπὸ 17.7.1923 Π. Δ/τος «περὶ σχεδίων Πόλεων κ.λπ.», ὅπως τροποποιήθησαν καὶ συμπληρώθηκαν μεταγενέστερα.
6. Τὸ 25/7/4.10.78 πρακτικὸ τοῦ Νομαρχιακοῦ Συμβ. Δημ. Ἔργων, ἀποφασίζουμε:

Ἀπορρίπτουμε τὴν προτεινόμενη τροποποίηση ἀπὸ τὴ Κοινότητα Νεμέας τῶν οἰκ. τετραγώνων 82, 83, 91, 92 γιὰ τὰ ὁποῖα θὰ ἰσχύει τὸ ἀπὸ 16.9.1926 (ΦΕΚ 369Α) Δ/μα ρυμοτομίας Νεμέας.

Ἡ ἀπόφαση αὐτὴ νὰ δημοσιευθεῖ στὴν Ἐφημερίδα τῆς Κυβερνήσεως.

Κόρινθος 9 Μαρτίου 1979

Ὁ Νομάρχης
ΧΡ. ΓΟΥΛΑΣ

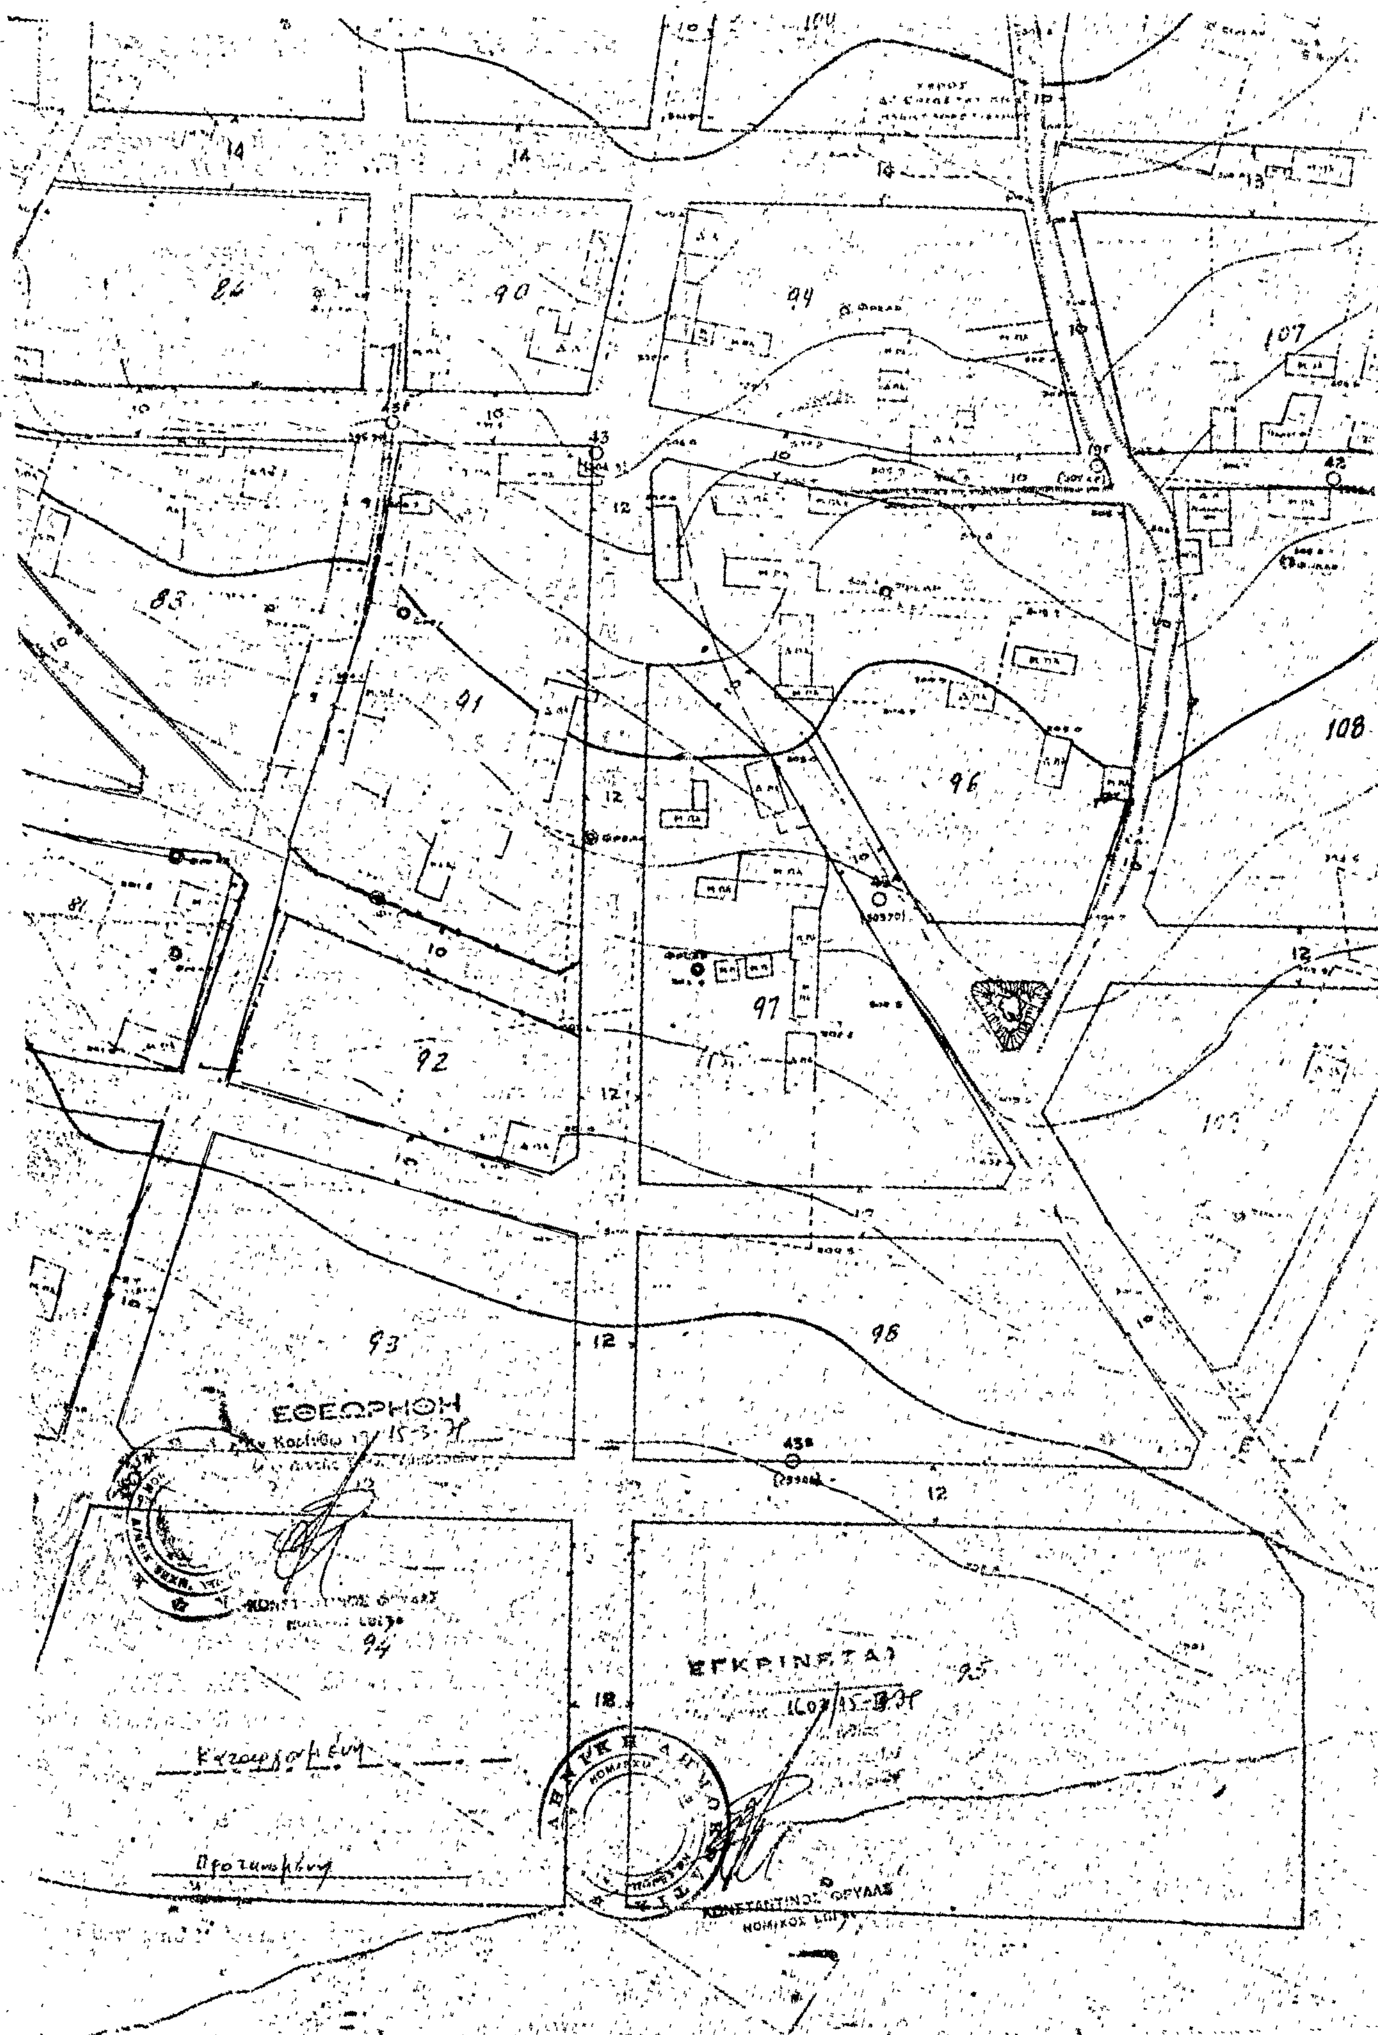
90
94
107
83
91
96
108
92
97
93
98
95
ΕΘΕΩΡΗΘΗ
ΕΓΚΡΙΝΕΤΑΙ
ΝΟΜΙΚΟΣ ΕΠΙΣ

# Η ΓΕΝΙΚΗ ΔΙΕΥΘΥΝΣΗ ΤΟΥ ΕΘΝΙΚΟΥ ΤΥΠΟΓΡΑΦΕΙΟΥ

## ΓΝΩΣΤΟΠΟΙΕΙ ΟΤΙ:

Ἡ ἐτήσια συνδρομὴ τῆς Ἐφημερίδας τῆς Κυβερνήσεως, ἡ τιμὴ τῶν φύλλων της πού πουλιοῦνται τμηματικά καὶ τὰ τέλη δημοσιεύσεων στὴν Ἐφημερίδα τῆς Κυβερνήσεως, καθορίσθηκαν ἀπὸ 1 Ἰανουαρίου 1974 ὡς ἀκολούθως:

## Α'. ΕΤΗΣΙΕΣ ΣΥΝΔΡΟΜΕΣ

| | | |
|---|---|---|
| 1. Γιὰ τὸ Τεῦχος Α' | Δραχ. | 600 |
| 2. » » » Β' | » | 700 |
| 3. » » » Γ' | » | 500 |
| 4. » » » Δ' | » | 1.000 |
| 5. » » » Νομικῶν Προσώπων Δ.Δ. κτλ | » | 500 |
| 6. » » » Παράρτημα | » | 300 |
| 7. » » » Ἀνωνύμων Ἑταιρειῶν κτλ. | » | 3.000 |
| 8. » » Δελτίο Ἐμπορικῆς καὶ Βιομηχανικῆς Ἰδιοκτησίας | » | 200 |
| 9. Γιὰ ὅλα τὰ τεύχη καὶ τὸ Δ.Ε.Β.Ι. | » | 6.000 |

Οἱ Δῆμοι καὶ οἱ Κοινότητες τοῦ Κράτους καταβάλλουν τὸ 1/2 τῶν ἀνωτέρω συνδρομῶν

Ὑπὲρ τοῦ Ταμείου Ἀλληλοβοηθείας Προσωπικοῦ τοῦ Ἐθνικοῦ Τυπογραφείου (ΤΑΠΕΤ) ἀναλογοῦν τὰ ἑξῆς ποσά:

| | | |
|---|---|---|
| 1. Γιὰ τὸ Τεῦχος Α' | Δραχ. | 30 |
| 2. » » » Β' | » | 35 |
| 3. » » » Γ' | » | 25 |
| 4. » » » Δ' | » | 50 |
| 5. » » » Νομικῶν Προσώπων Δημοσίου Δικαίου κτλ | » | 25 |
| 6. » » » Παράρτημα | » | 15 |
| 7. » » » Ἀνωνύμων Ἑταιρειῶν κτλ. | » | 150 |
| 8. » » Δελτίο Ἐμπ. καὶ Βιομ. Ἰδιοκτησίας | » | 10 |
| 9. Γιὰ ὅλα τὰ τεύχη | » | 300 |

## Β'. ΤΙΜΗ ΦΥΛΛΩΝ

Ἡ τιμὴ πωλήσεως κάθε φύλλου, μέχρις 8 σελ., εἶναι 3 δρχ., ἀπὸ 9 ὡς 40 σελ. 8 δρχ., ἀπὸ 41 ὡς 80 σελ. 15 δρχ., ἀπὸ 81 σελ. καὶ ἄνω ἡ τιμὴ πωλήσεως κάθε φύλλου προσαυξάνεται κατὰ 15 δρχ. ἀνὰ 80 σελίδες.

## Γ'. ΤΕΛΗ ΔΗΜΟΣΙΕΥΣΕΩΝ

**Ι. Στὸ Τεῦχος Ἀνωνύμων Ἑταιρειῶν καὶ Ἑταιρειῶν Περιωρισμένης Εὐθύνης :**

**Α'. Δημοσιεύματα Ἀνωνύμων Ἑταιρειῶν :**

| | | |
|---|---|---|
| 1. Τῶν δικαστικῶν πράξεων | Δραχ. | 400 |
| 2. Τῶν καταστατικῶν Ἀνωνύμων Ἑταιρειῶν | » | 10 000 |
| 3. Τῶν τροποποιήσεων τῶν καταστατικῶν τῶν Ἀνωνύμων Ἑταιρειῶν | » | 2.000 |
| 4. Τῶν ἀνακοινώσεων καὶ προσκλήσεων σὲ γενικὲς συνελεύσεις, τῶν κατὰ τὸ ἄρθρο 32 τοῦ Ν. 3221/24 γνωστοποιήσεων, τῶν ἀνακοινώσεων, ποὺ προβλέπονται ἀπὸ τὸ ἄρθρο 59 παρ. 3 τοῦ Ν.Δ. 400/70 «περὶ Ἀλλοδαπῶν Ἀσφαλιστικῶν Ἑταιρειῶν» καὶ τῶν ἀποφάσεων τοῦ Διοικητικοῦ Συμβουλίου τοῦ ΕΛΤΑ, ποὺ ἀναφέρονται σὲ προσωρινὲς διατάξεις | » | 1.000 |
| 5. Τῶν ἀνακοινώσεων τῶν ὑπὸ διάλυση Ἀνωνύμων Ἑταιρειῶν, κατὰ τὸ Β.Δ. 20/5/1939 | » | 200 |
| 6. Τῶν ἰσολογισμῶν τῶν Ἀνωνύμων Ἑταιρειῶν | » | 4.000 |
| 7 Τῶν συνοπτικῶν μηνιαίων καταστάσεων τῶν Τραπεζικῶν Ἑταιρειῶν | » | 1.000 |
| 8. Τῶν ἀποφάσεων «περὶ ἐγκρίσεως τιμολογίων τῶν Ἀσφαλιστικῶν Ἑταιρειῶν» | » | 600 |
| 9. Τῶν ὑπουργικῶν ἀποφάσεων «περὶ παροχῆς ἀδείας ἐπεκτάσεως τῶν ἐργασιῶν Ἀσφαλιστικῶν Ἑταιρειῶν», τῶν ἐκθέσεων περιουσιακῶν στοιχείων Ἀνωνύμων Ἑταιρειῶν γενικά, καὶ τῶν ἀποφάσεων τοῦ Δ.Σ. τοῦ ΕΛΤΑ, μὲ τὶς ὁποῖες ἐγκρίνονται καὶ δημοσιεύονται οἱ κανονισμοὶ αὐτοῦ | » | 4.000 |
| 10. Τῶν ἀποφάσεων «περὶ παροχῆς πληρεξουσιότητος πρὸς ἀντιπροσώπευσιν ἐν Ἑλλάδι ἀλλοδαπῶν Ἑταιρειῶν» καὶ τῶν ἀποφάσεων «περὶ μεταβιβάσεως τοῦ χαρτοφυλακίου Ἀσφαλιστικῶν Ἑταιρειῶν κατὰ τὸ ἄρθρον 59 παρ. 1 τοῦ Ν.Δ. 400/70» | » | 2.000 |
| 11. Τῶν ἀποφάσεων «περὶ συγχωνεύσεως Ἀνωνύμων Ἑταιρειῶν» | » | 10.000 |
| 12. Τῶν ἀποφάσεων τῆς Ἐπιτροπῆς τοῦ Χρηματιστηρίου «περὶ εἰσαγωγῆς χρεωγράφων εἰς τὸ Χρηματιστήριον πρὸς διαπραγμάτευσιν, συμφώνως πρὸς τὰς διατάξεις τοῦ ἄρθρου 2 παρ. 3 Α.Ν. 148/67» | Δραχ. | 1.000 |
| 13. Τῶν ἀποφάσεων τῆς Ἐπιτροπῆς κεφαλαιαγορᾶς «περὶ διαγραφῆς χρεωγράφων ἐκ του Χρηματιστηρίου, συμφώνως πρὸς τὰς διατάξεις τοῦ ἄρθρου 2 παρ. 4 Α.Ν. 148/1967» | » | 1.000 |

**Β'. Δημοσιεύματα Ἑταιρειῶν Περιωρισμένης Εὐθύνης :**

| | | |
|---|---|---|
| 1. Τῶν καταστατικῶν | » | 1.000 |
| 2. Τῶν τροποποιήσεων τῶν καταστατικῶν | » | 400 |
| 3. Τῶν ἀνακοινώσεων καὶ προσκλήσεων | » | 200 |
| 4. Τῶν ἰσολογισμῶν | » | 1.000 |
| 5. Τῶν ἐκθέσεων ἐκτιμήσεως περιουσιακῶν στοιχείων | » | 1.000 |

**Γ' Δημοσιεύματα Ἀλληλασφαλιστικῶν Συνεταιρισμῶν - Ἀλληλασφαλιστικῶν Ταμείων καὶ Φιλανθρωπικῶν Σωματείων :**

| | | |
|---|---|---|
| 1. Τῶν ὑπουργικῶν ἀποφάσεων «περὶ χορηγήσεως ἀδείας λειτουργίας Ἀλληλασφαλιστικῶν Συνεταιρισμῶν - Ἀλληλασφαλιστικῶν Ταμείων» | » | 1.000 |
| 2. Τῶν Ἰσολογισμῶν τῶν ἀνωτέρω Συνεταιρισμῶν, Ταμείων καὶ Σωματείων | » | 1.000 |

**ΙΙ. Στὸ Τέταρτο τεῦχος,** τῶν δικαστικῶν πράξεων, προσκλήσεων καὶ λοιπῶν δημοσιεύσεων. » 400

Τὸ ποσοστὸ ἐπὶ τῶν τελῶν δημοσιεύσεων στὸ Τεῦχος Ἀνωνύμων Ἑταιρειῶν καὶ Ἑταιρειῶν Περιωρισμένης Εὐθύνης, ποὺ πρέπει νὰ καταβάλλεται ὑπὲρ τοῦ Ταμείου Ἀλληλοβοηθείας Προσωπικοῦ Ἐθνικοῦ Τυπογραφείου (ΤΑΠΕΤ), ὁρίσθηκε γενικὰ σὲ 5ο/ο.

## Δ'. ΚΑΤΑΒΟΛΗ ΣΥΝΔΡΟΜΩΝ - ΤΕΛΩΝ ΔΗΜΟΣΙΕΥΣΕΩΝ ΚΑΙ ΠΟΣΟΣΤΩΝ Τ.Α.Π.Ε.Τ.

1. Οἱ συνδρομὲς τοῦ ἐσωτερικοῦ καὶ τὰ τέλη δημοσιεύσεων προκαταβάλλονται στὰ Δημόσια Ταμεῖα ἔναντι ἀποδεικτικοῦ εἰσπράξεως, τὸ ὁποῖο φροντίζει ὁ ἐνδιαφερόμενος νὰ τὸ στείλει στὴν Ὑπηρεσία τοῦ Ἐθνικοῦ Τυπογραφείου.

2. Οἱ συνδρομὲς τοῦ ἐξωτερικοῦ εἶναι δυνατὸ νὰ στέλνονται καὶ σὲ ἀνάλογο συνάλλαγμα μὲ ἐπιταγὴ ἐπ' ὀνόματι τοῦ Διευθυντῆ τῶν Διοικητικῶν καὶ Οἰκονομικῶν Ὑποθέσεων τοῦ Ἐθνικοῦ Τυπογραφείου.

3. Τὸ ὑπὲρ τοῦ ΤΑΠΕΤ ποσοστὸ ἐπὶ τῶν ἀνωτέρω συνδρομῶν καὶ τελῶν δημοσιεύσεων καταβάλλεται ὡς ἑξῆς:

α) στὴν Ἀθήνα: στὸ Ταμεῖο τοῦ ΤΑΠΕΤ (Κατάστημα Ἐθνικοῦ Τυπογραφείου),

β) στὶς ὑπόλοιπες πόλεις τοῦ Κράτους: στὰ Δημόσια Ταμεῖα καὶ ἀποδίδεται στὸ ΤΑΠΕΤ σύμφωνα μὲ τὶς 192378/3639/1947(RONEO 185) καὶ 178048/5321/31.7.65 (RONEO 139) ἐγκύκλιες διαταγὲς τοῦ Γ.Λ.Κ.,

γ) στὶς περιπτώσεις συνδρομῶν ἐξωτερικοῦ: ὅταν ἡ ἀποστολή τους γίνεται μὲ ἐπιταγές μαζὶ μ'αὐτὲς στέλνεται καὶ τὸ ὑπὲρ τοῦ ΤΑΠΕΤ ποσοστό.

**Ὁ Γενικὸς Διευθυντὴς**

**ΑΘΑΝΑΣΙΟΣ ΠΑΝ. ΣΠΗΛΙΟΠΟΥΛΟΣ**